

# Lageplan



M 1:2000



# Grundrisse

Erdgeschoss



0 5 10 15 m



# Grundrisse

1.-4. Obergeschoss



0 5 10 15 m



# Grundrisse

## 5. Obergeschoss




0 5 10 15 m







Untergeschoss

Grundrisse

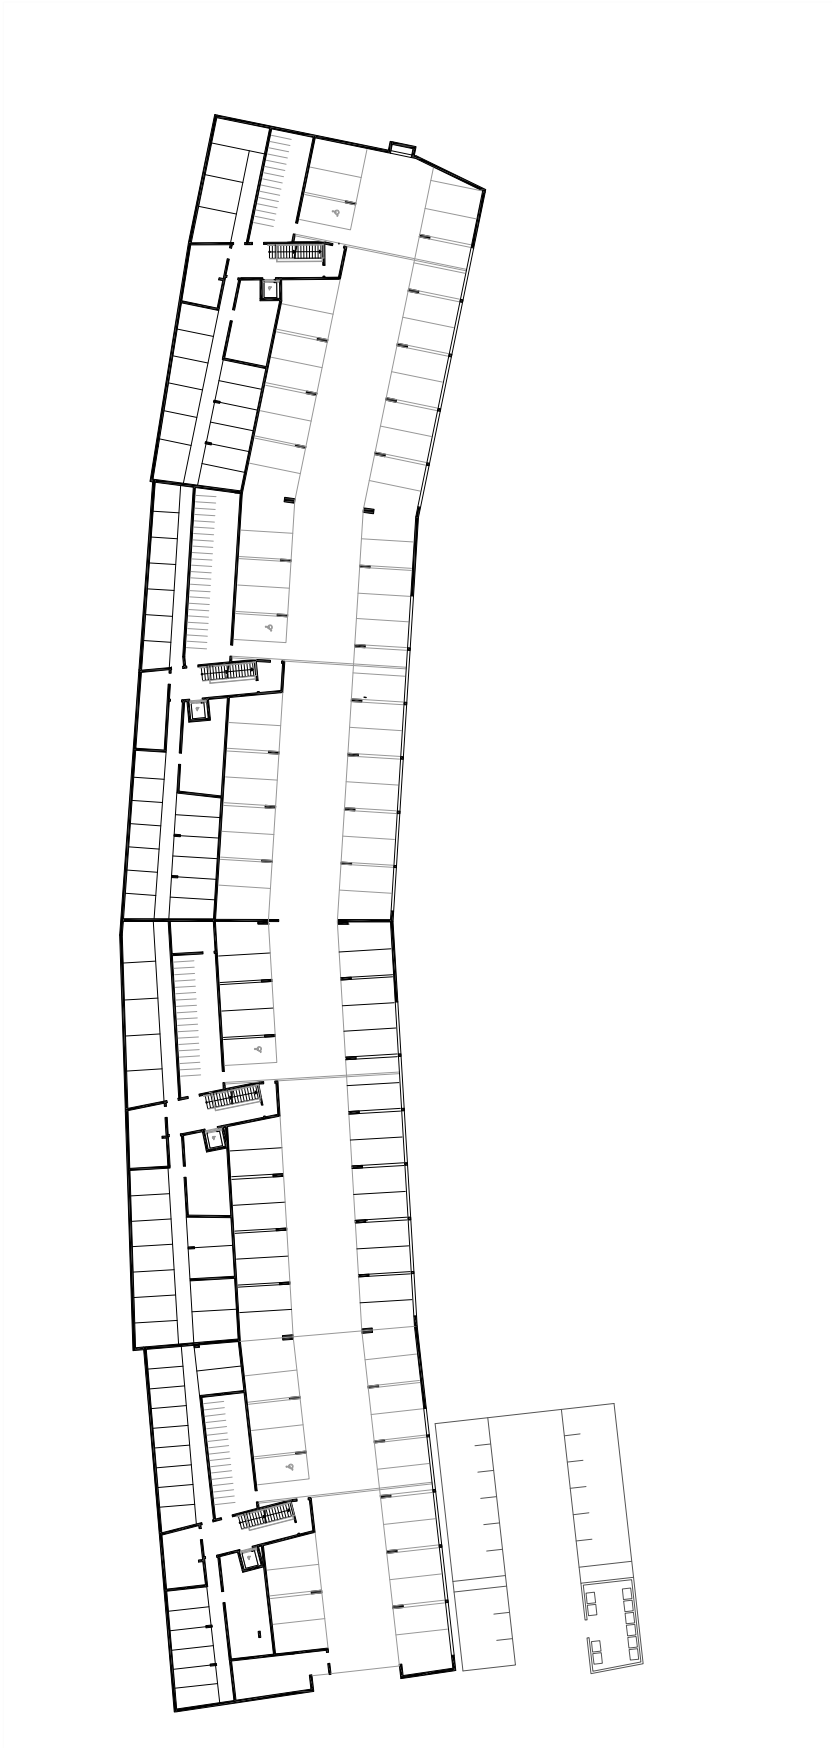

0 5 10 15 m



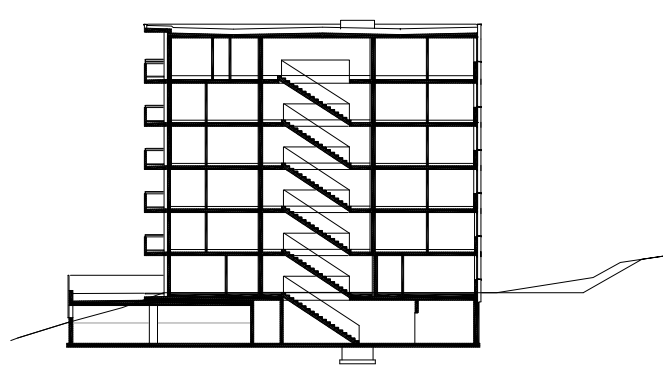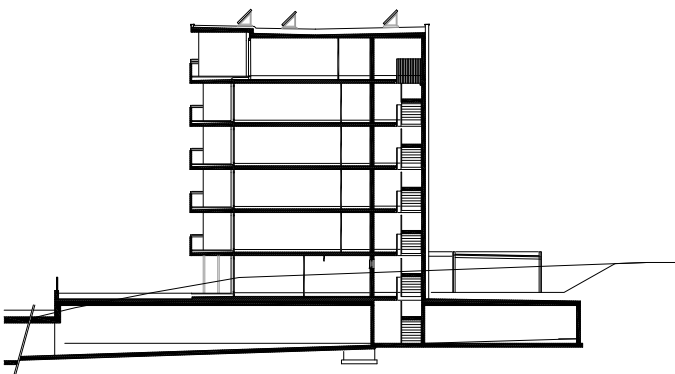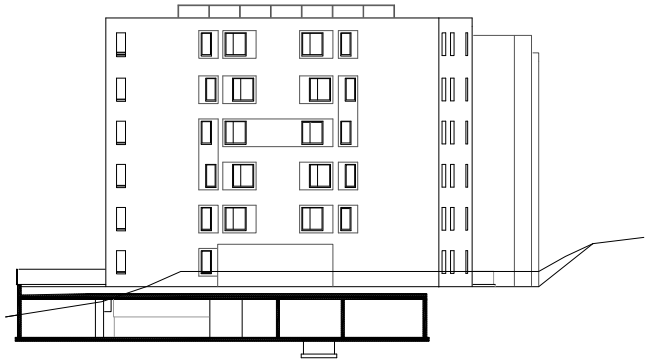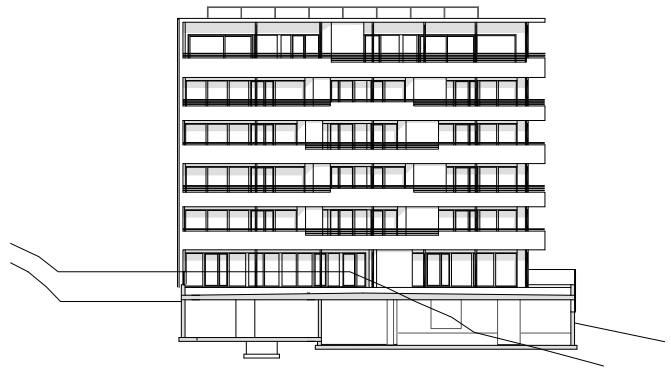


# Ansichten und Schnitte

0 5 10 15 m

M 1:500



# Ansichten und Schnitte

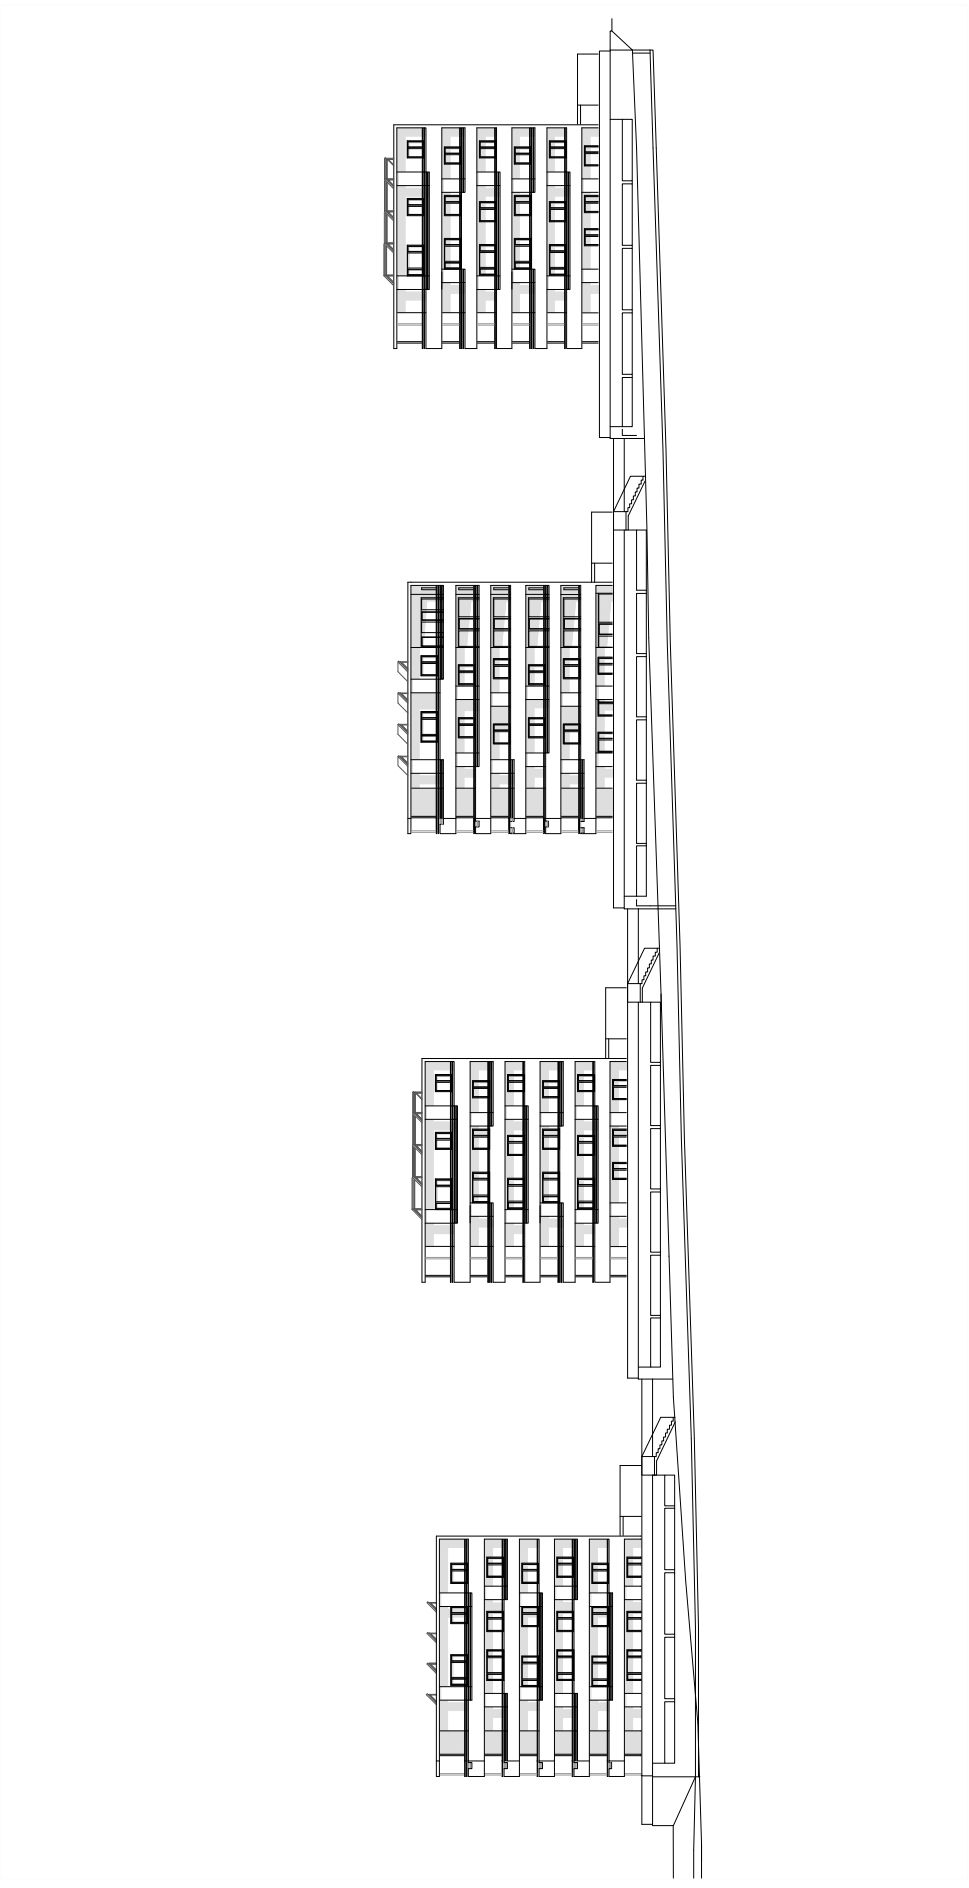

0 5 10 15 m

