


0 20 40 60 m

M 1:2000



Lageplan

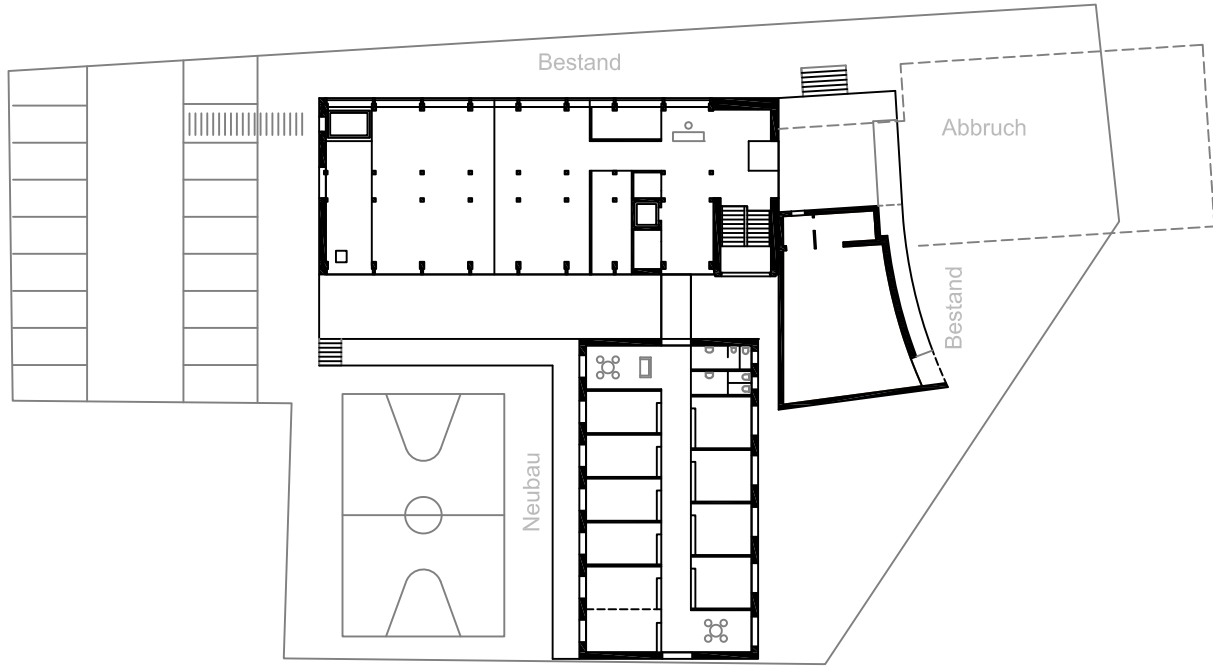

Erdgeschoss




1.-3. Obergeschoss

Grundrisse

0 5 10 15 m

M 1:500



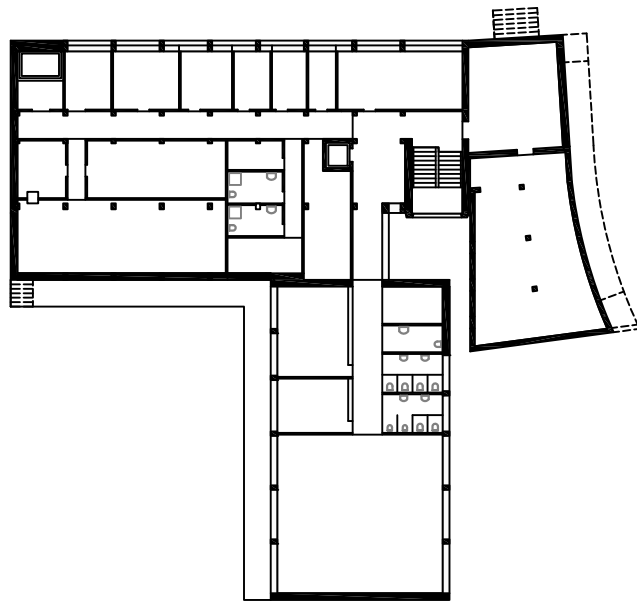


Untergeschoss

Grundrisse



M 1:500



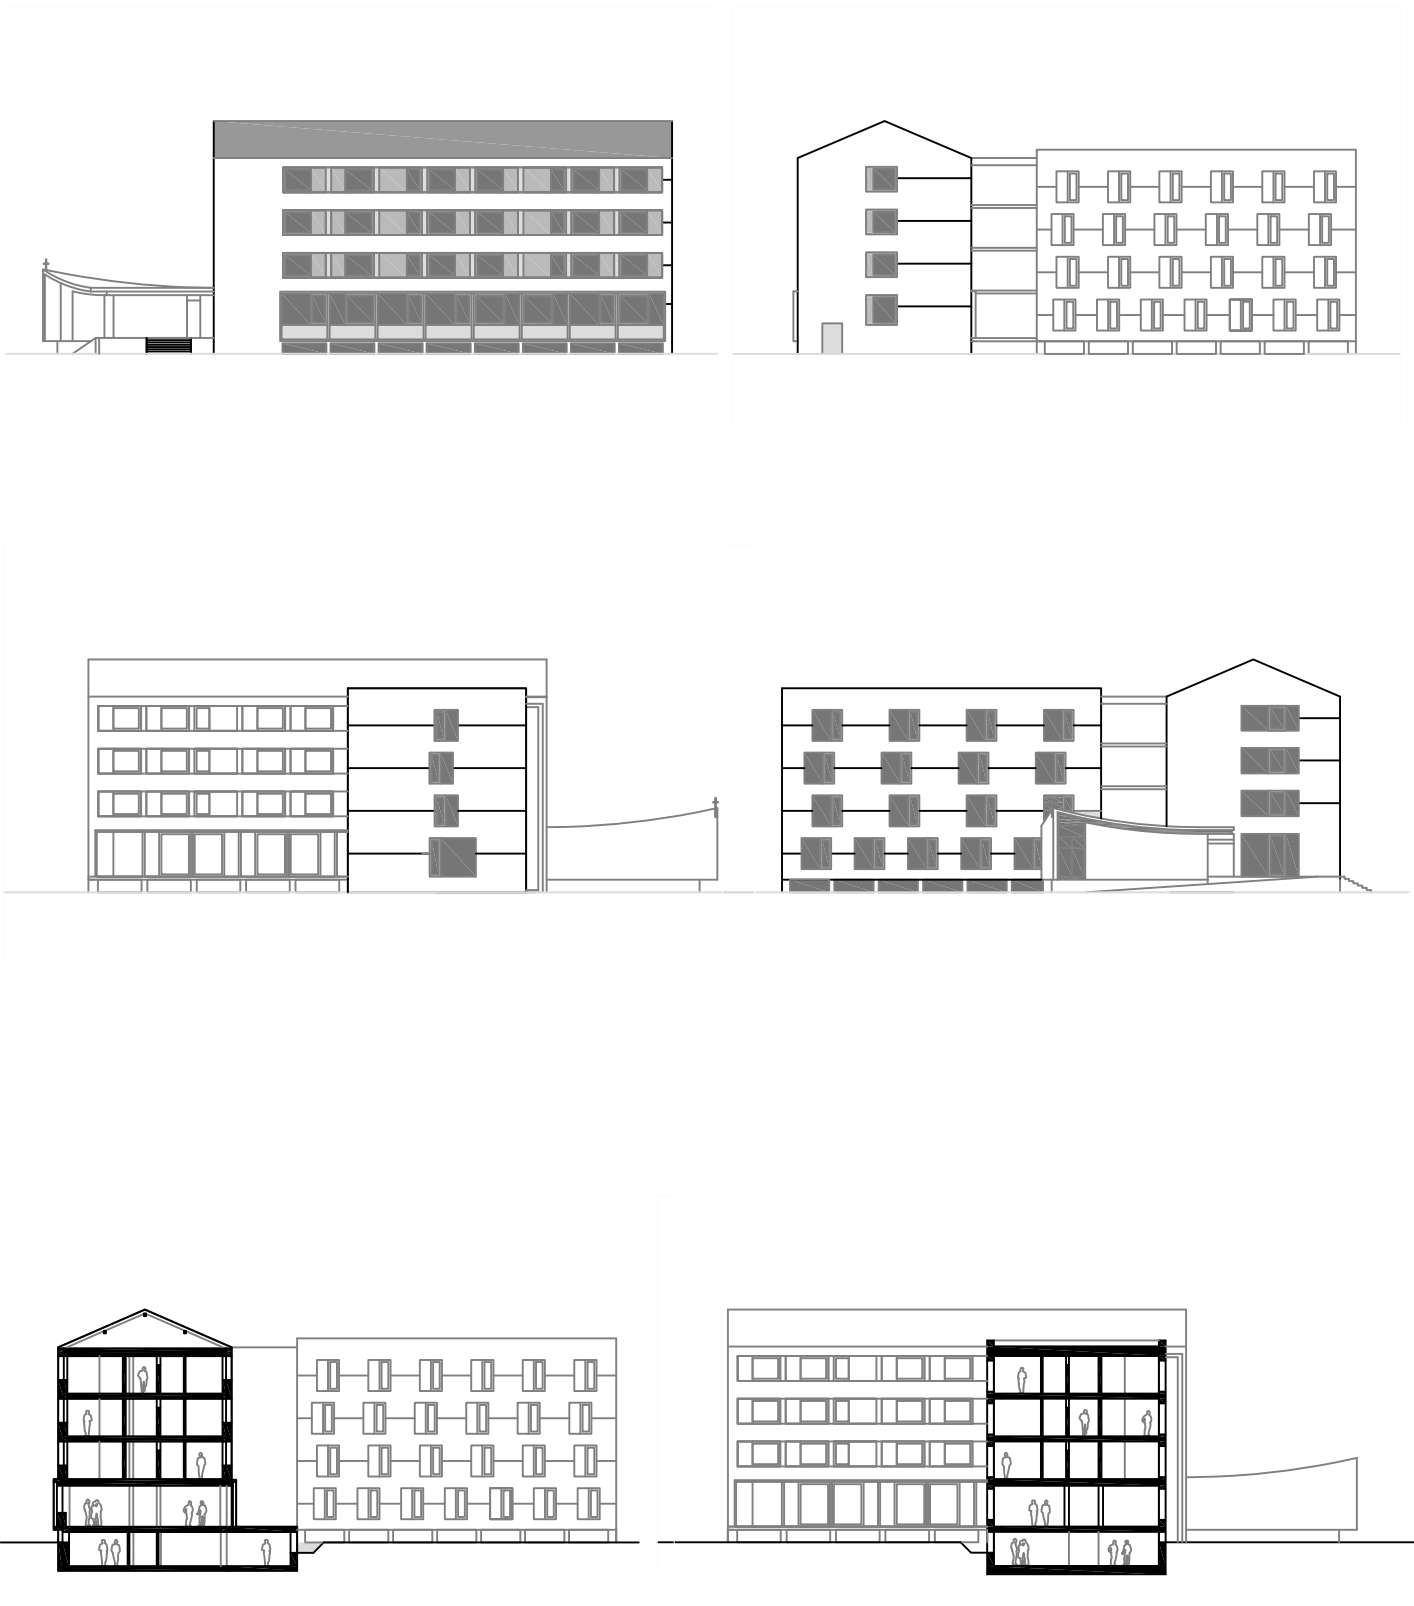

Ansichten und Schnitte

0 5 10 15 m

M 1:500

