



Erweiterung der Fachhochschule Vorarlberg - Schlussbericht

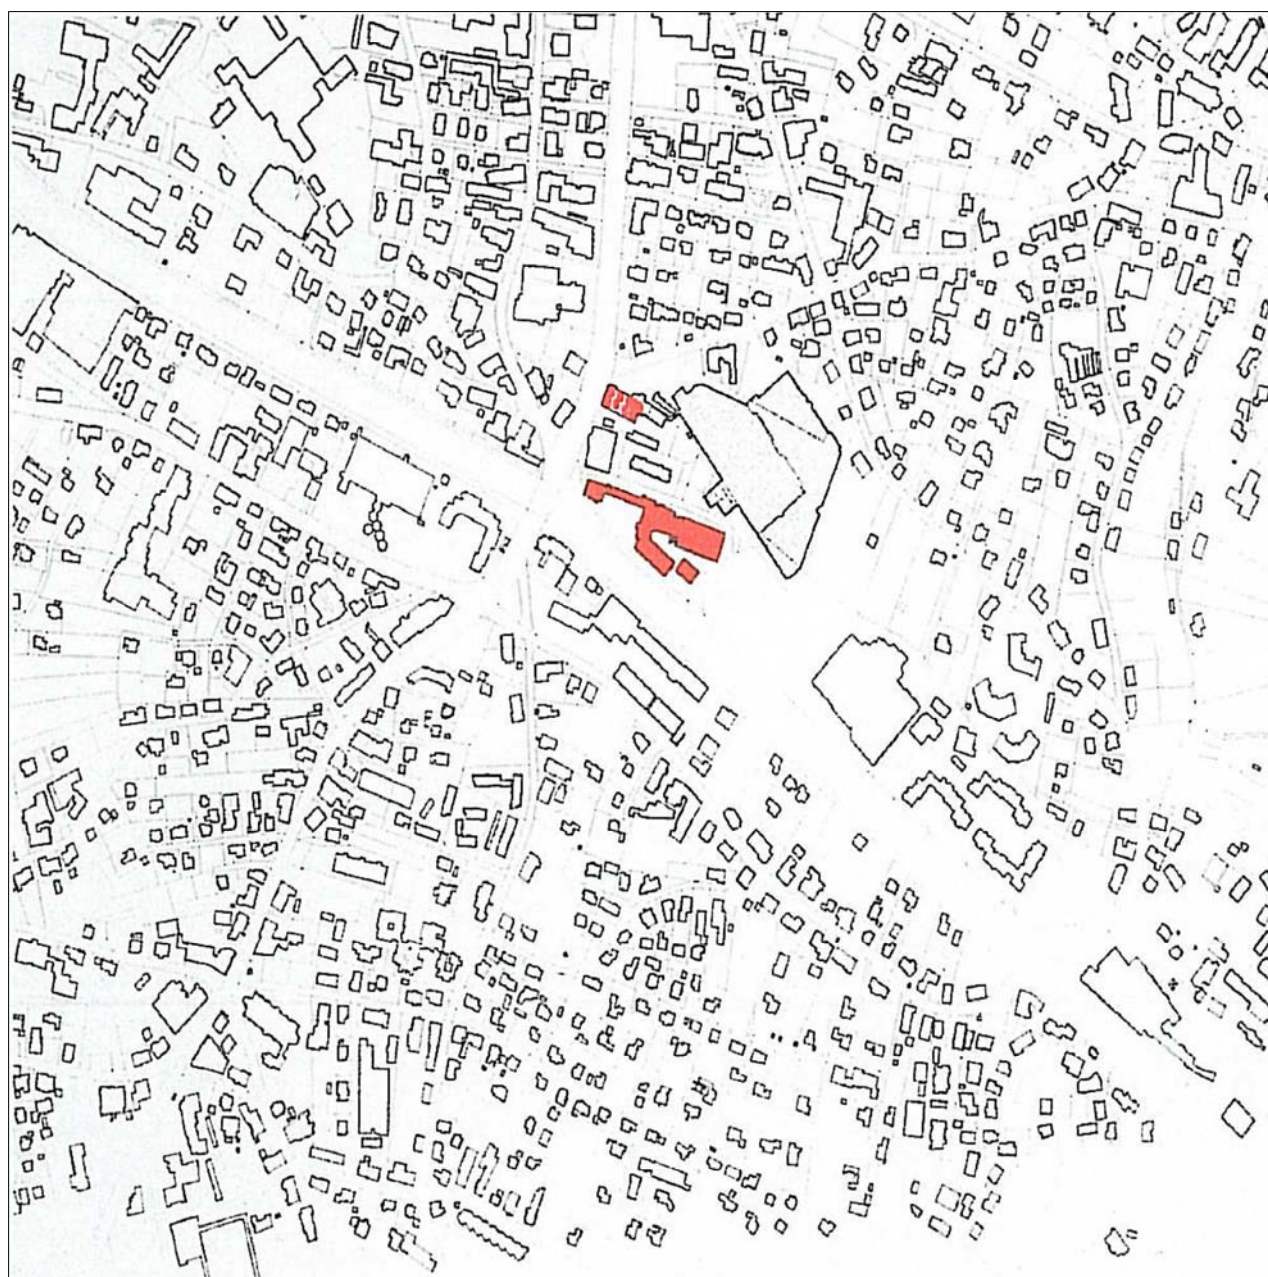


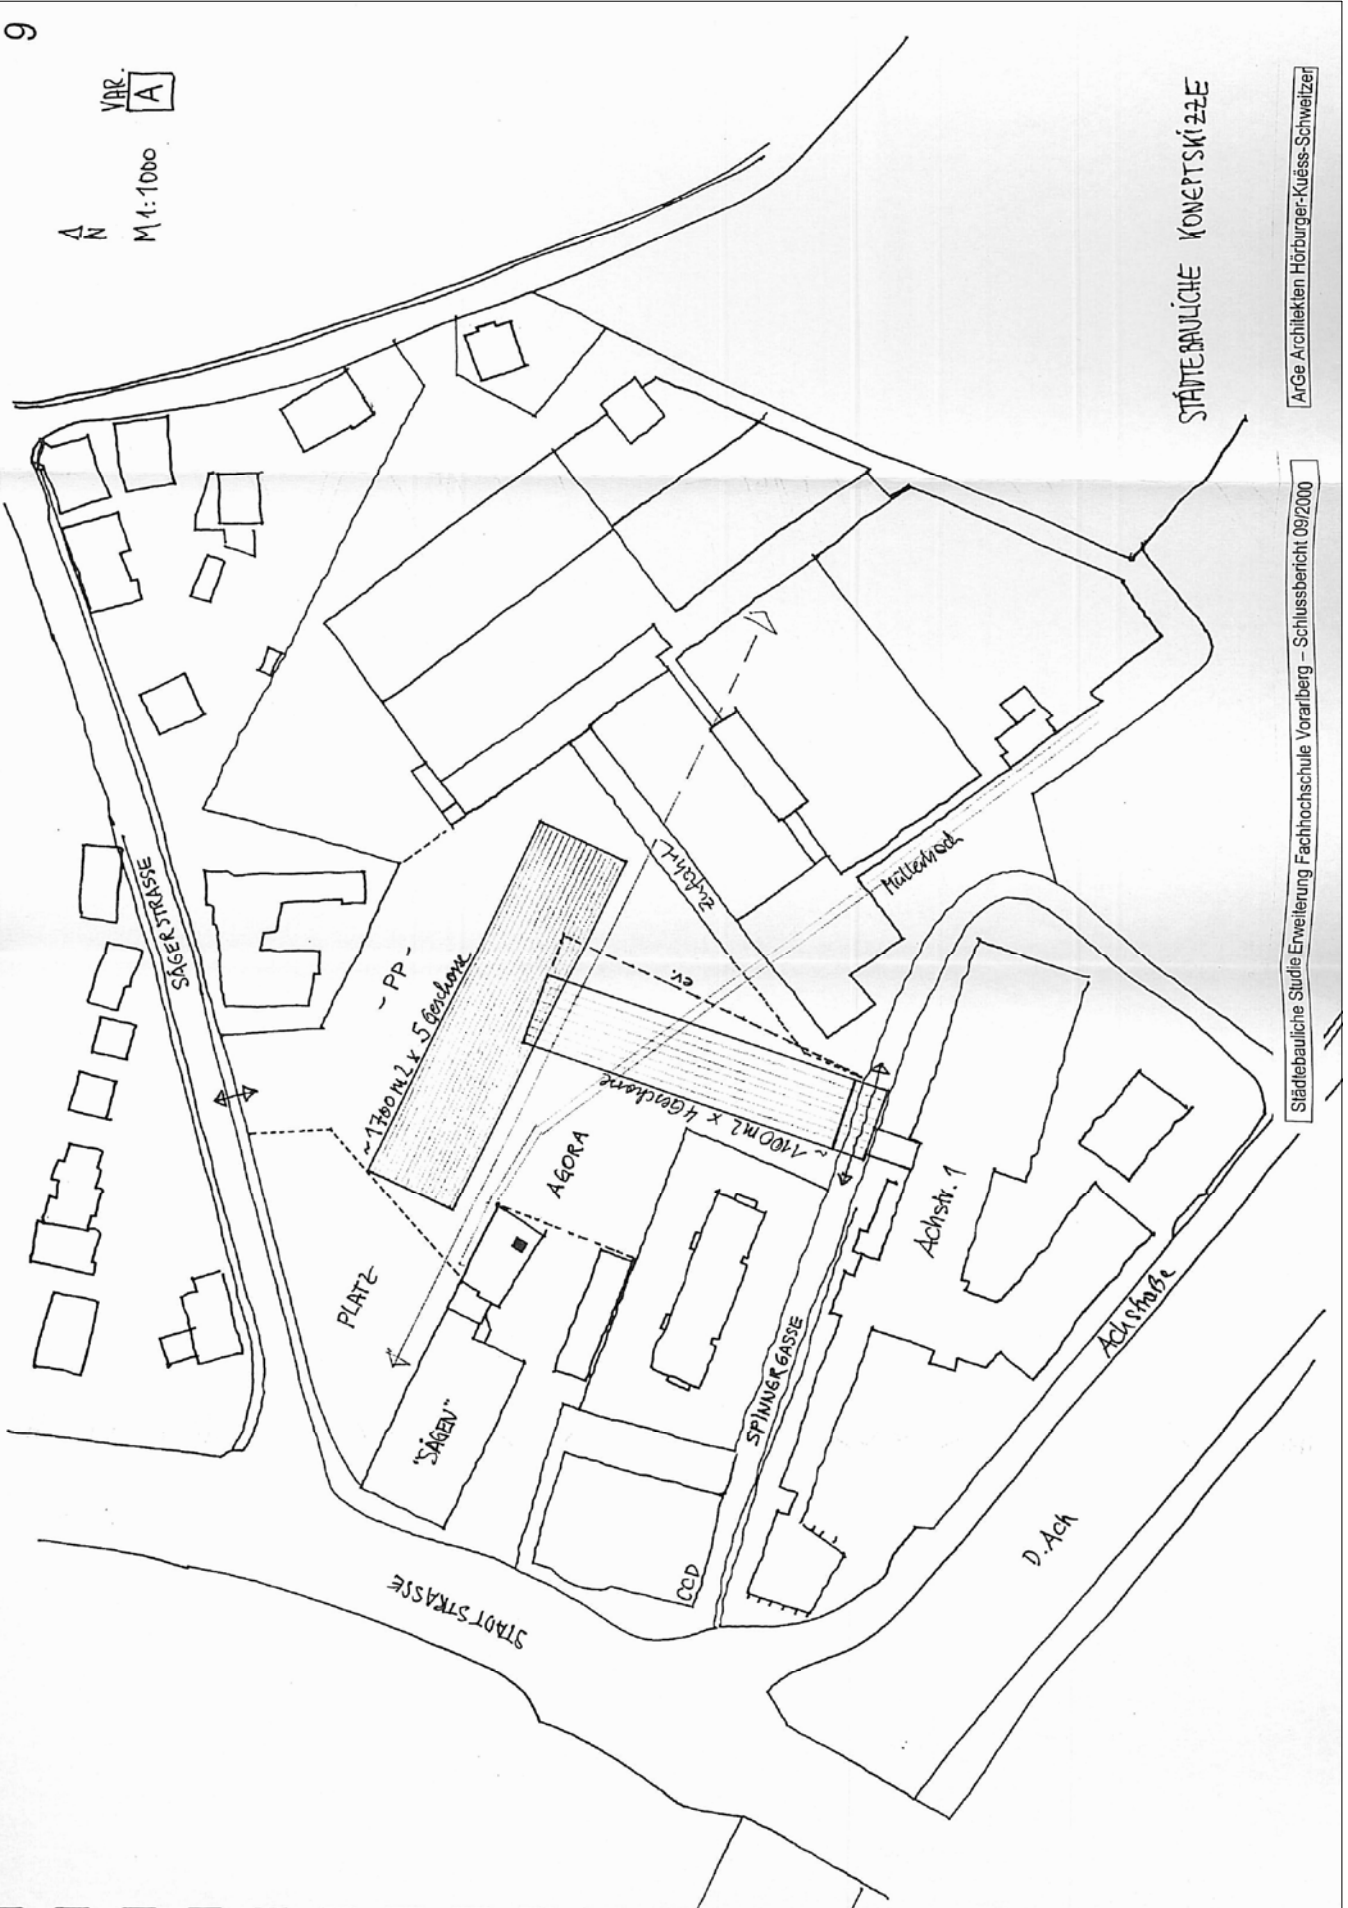

ArGe Architekten Hörburger-Kuëss-Schweitzer

Städtebauliche Studie Erweiterung Fachhochschule Vorarlberg – Schlussbericht 09/2000

VAR. B
M 1:1000

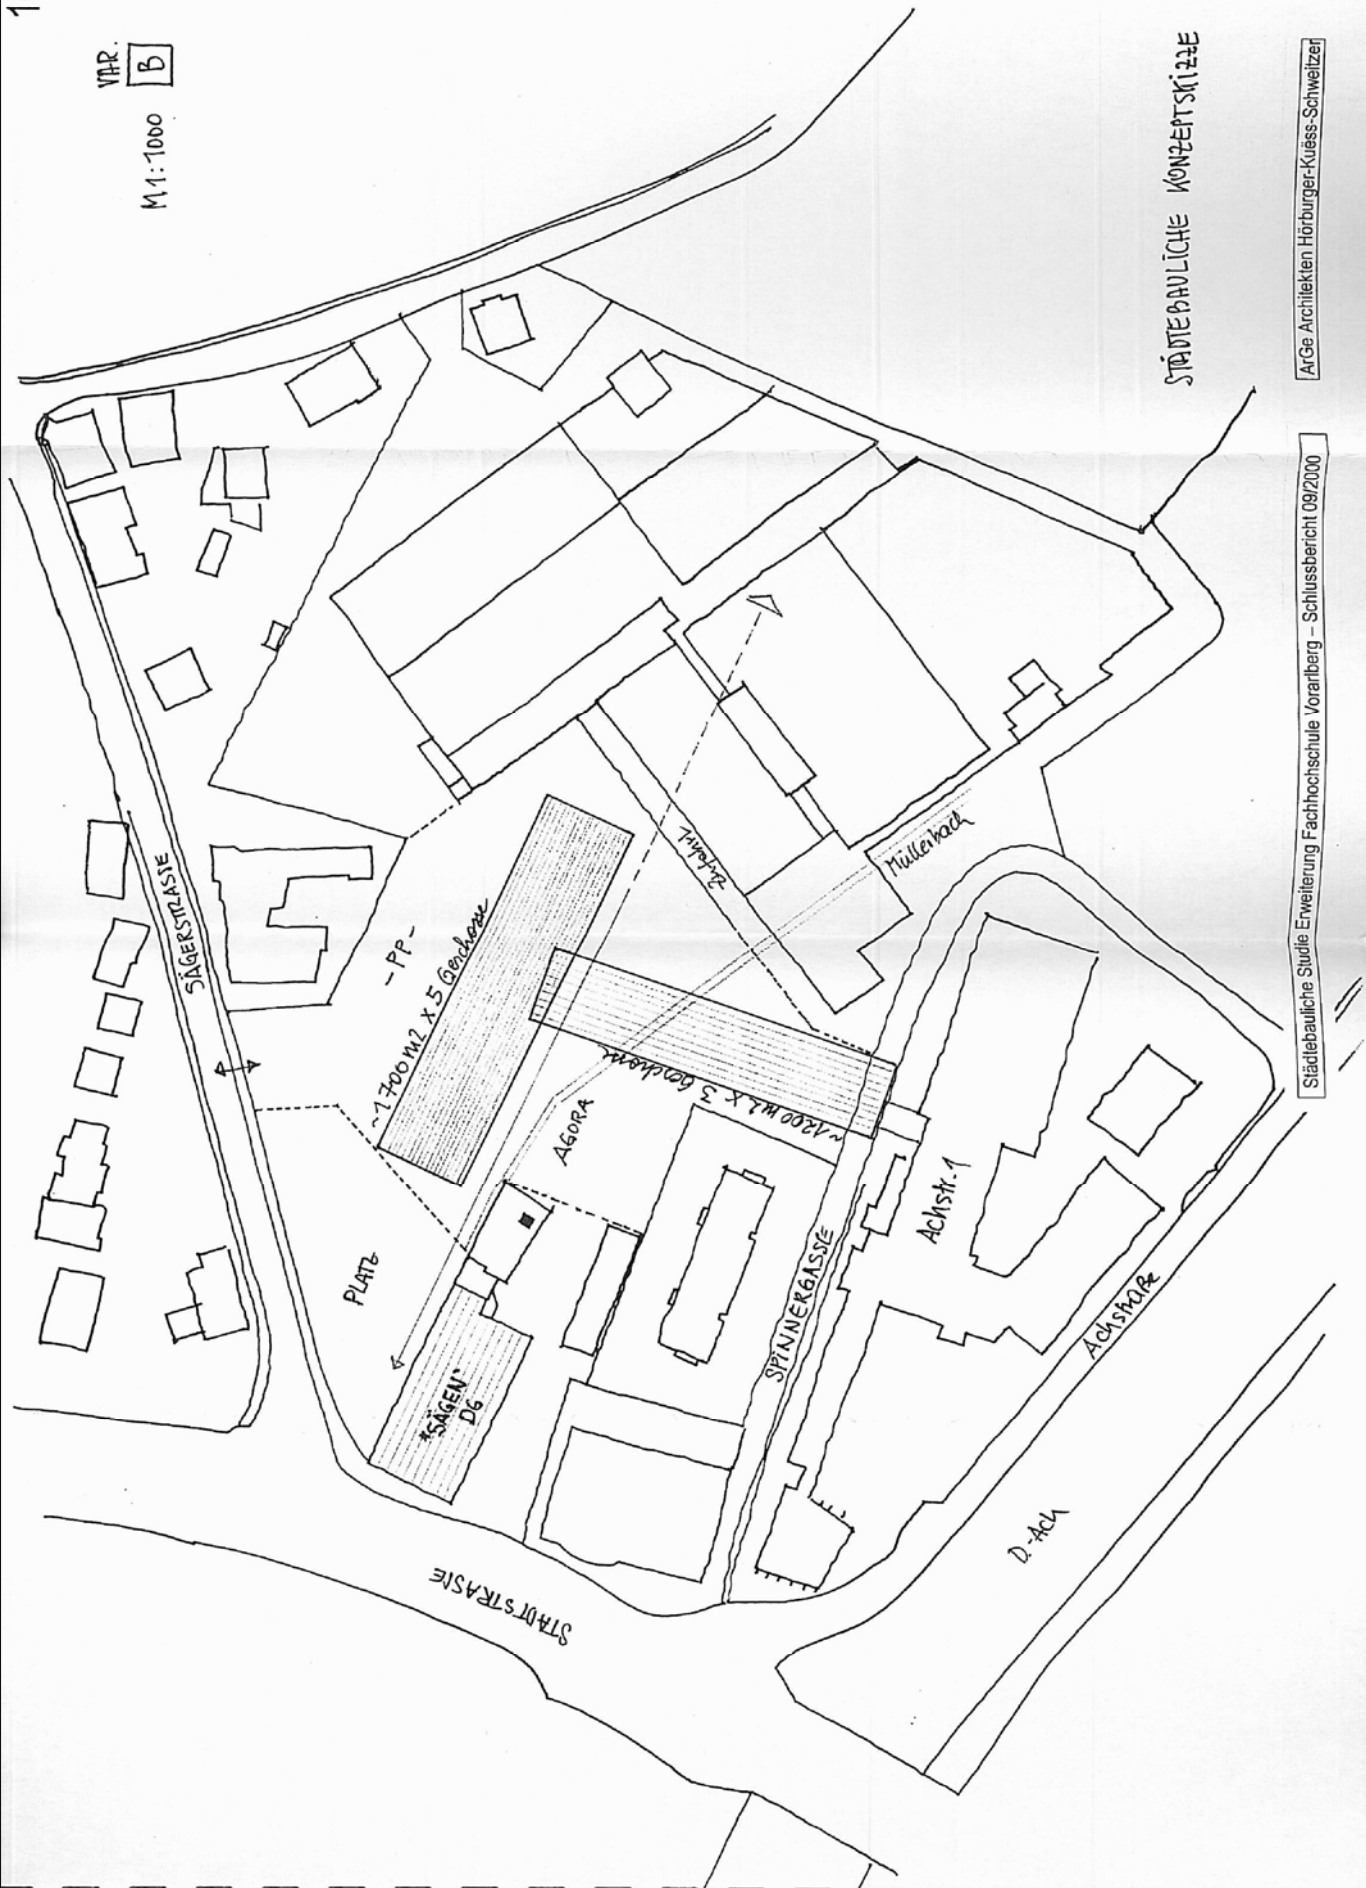


STÄDTEBAULICHE KONZEPTSKIZZE

Städtebauliche Studie Erweiterung Fachhochschule Vorarlberg - Schlussbericht 09/2000

ArGe Architekten Hörburger-Kuäss-Schweitzer

VAR. C

M 1:1000

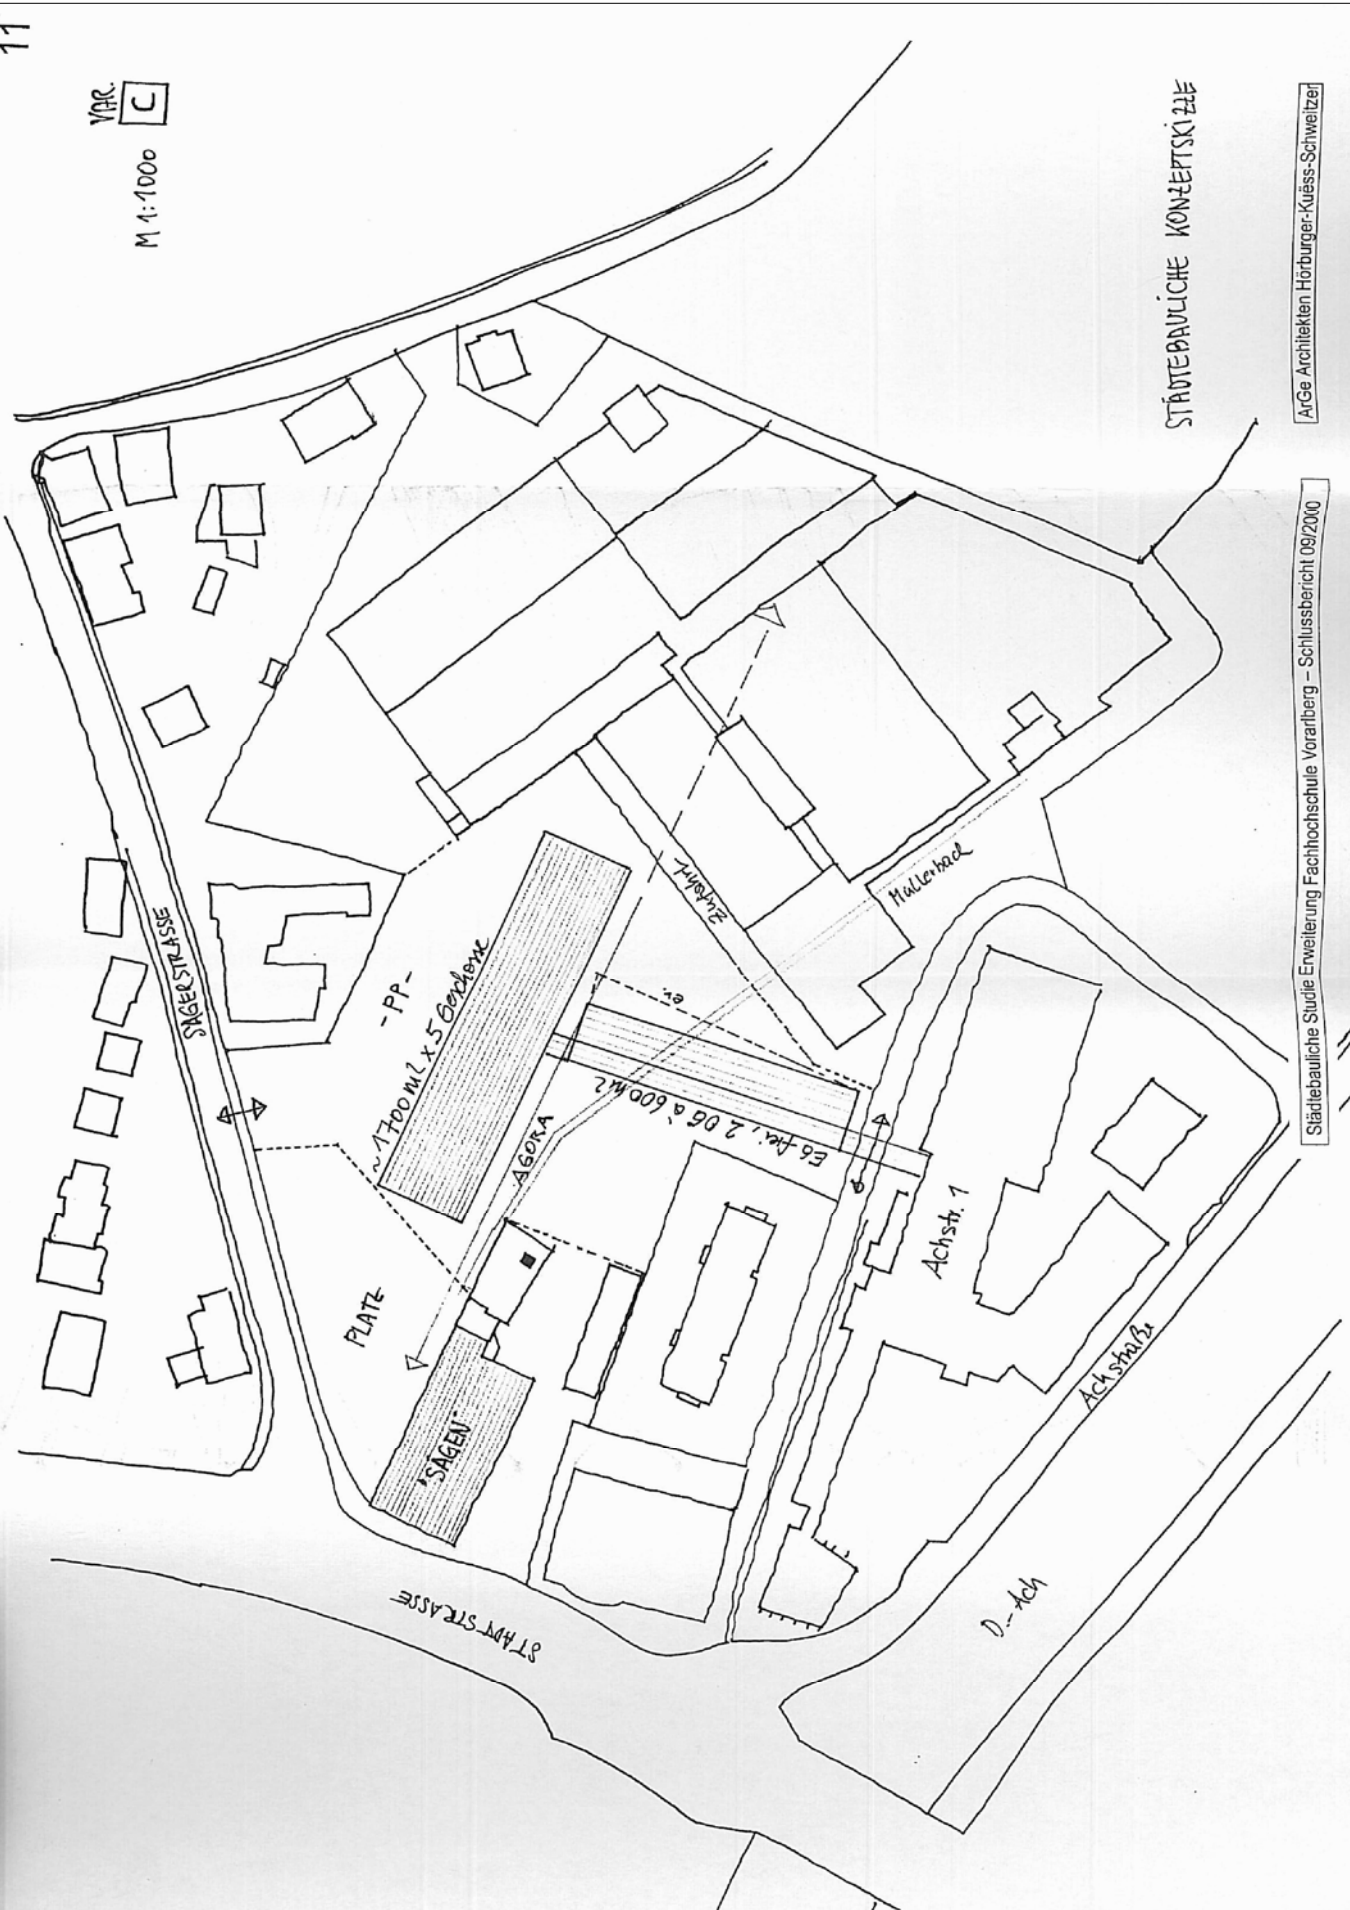

STÄDTEBAULICHE KONZEPTSKIZZE

ARGE Architekten Hörburger-Küess-Schweitzer

Städtebauliche Studie Erweiterung Fachhochschule Vorarlberg – Schlussbericht 09/2000