




ARLBERGSTRASSE



M 1:2000




# Lageplan

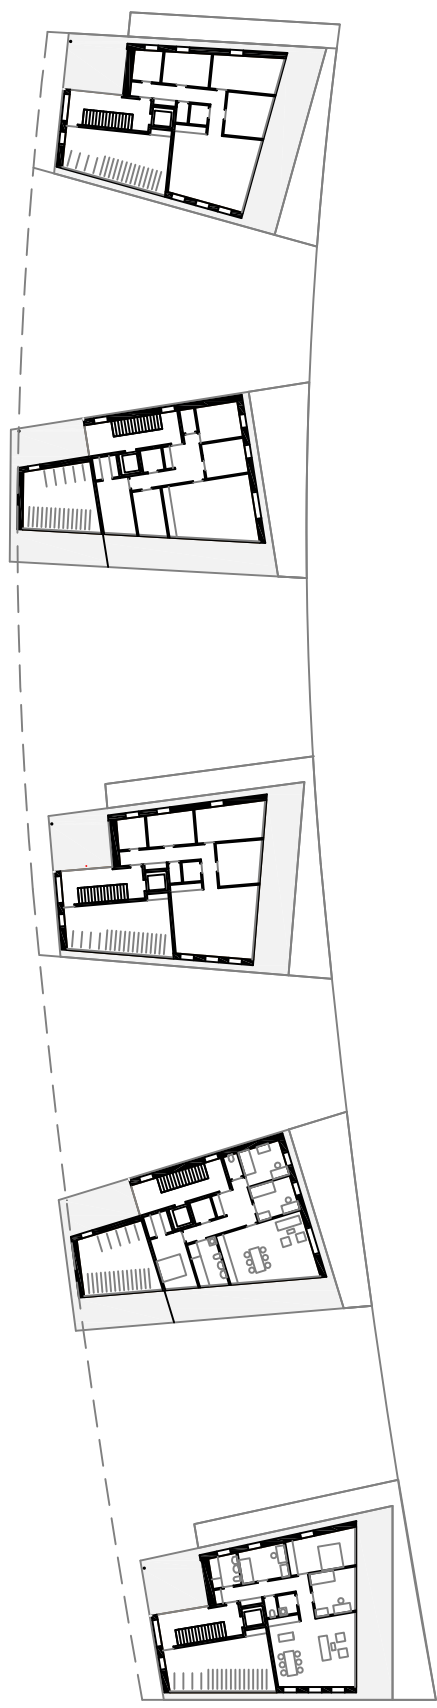

Erdgeschoss

Grundrisse



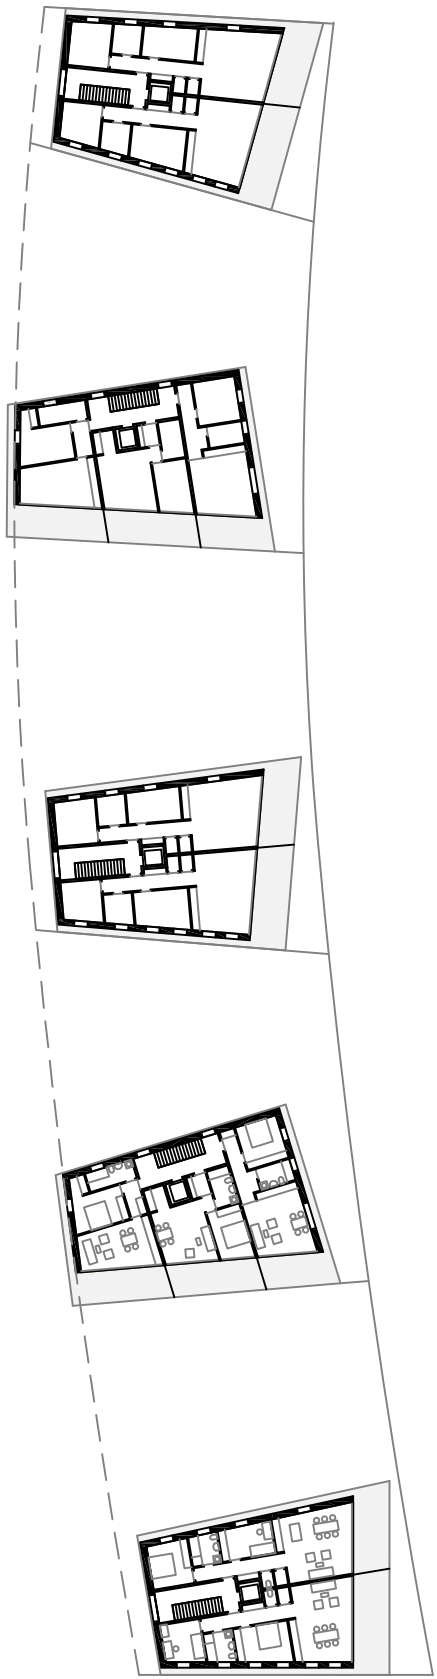


1.-3. Obergeschoss

# Grundrisse



## 4. Obergeschoss

# Grundrisse

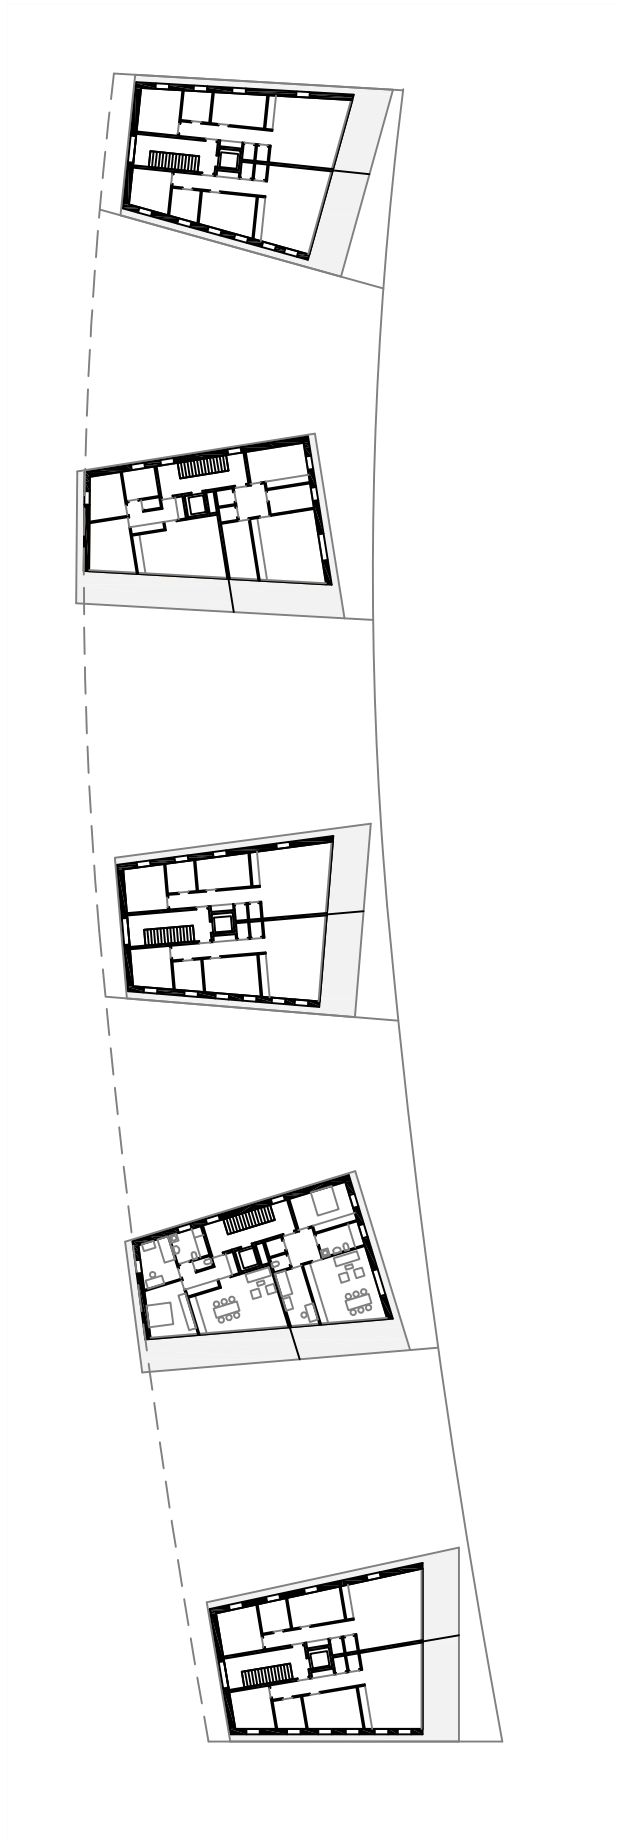


0 5 10 15 m



## 5. Obergeschoss

# Grundrisse

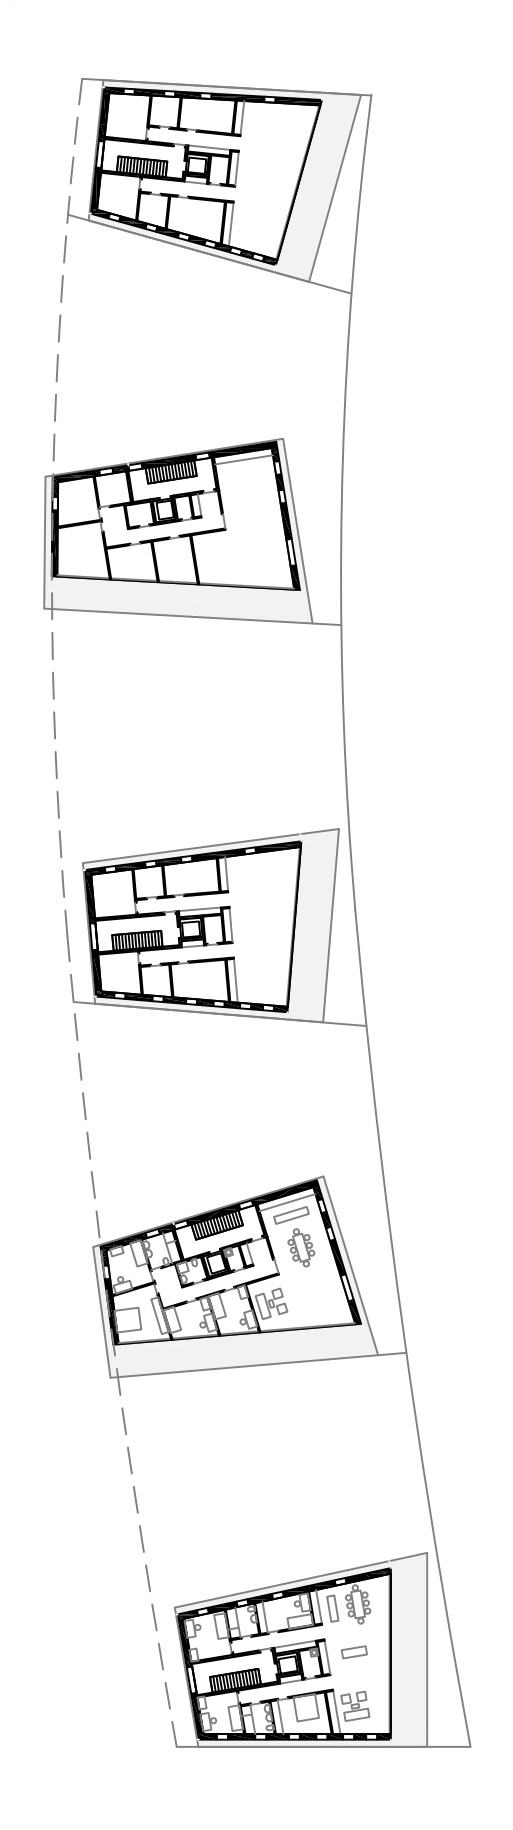


0 5 10 15 m



Untergeschoss

Grundrisse

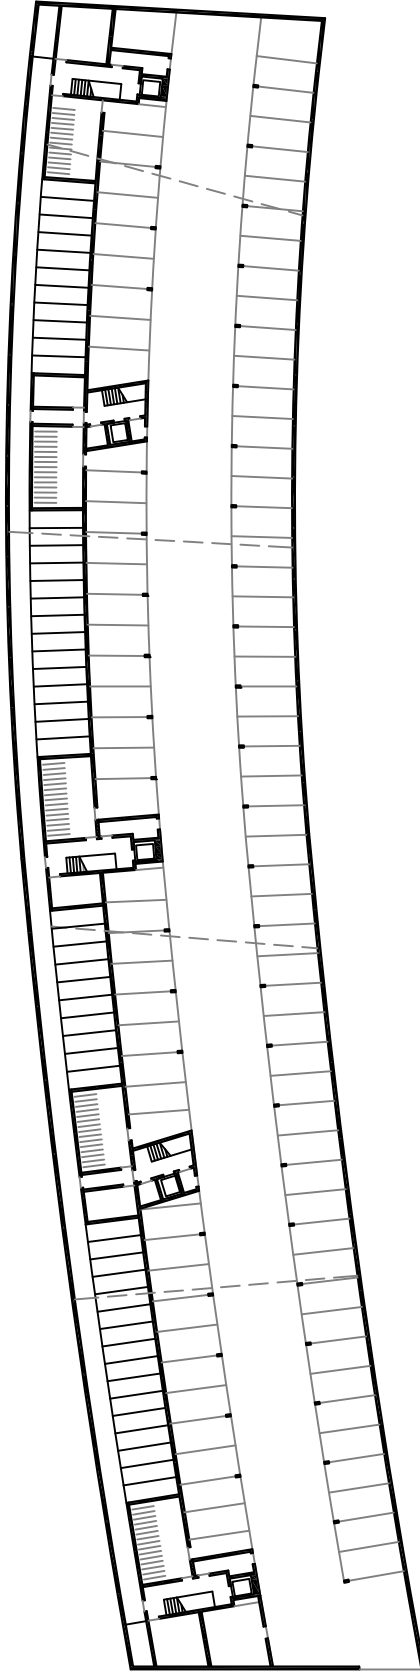

0 5 10 15 m



# Ansichten und Schnitte

